



ZÁHRADNÉ

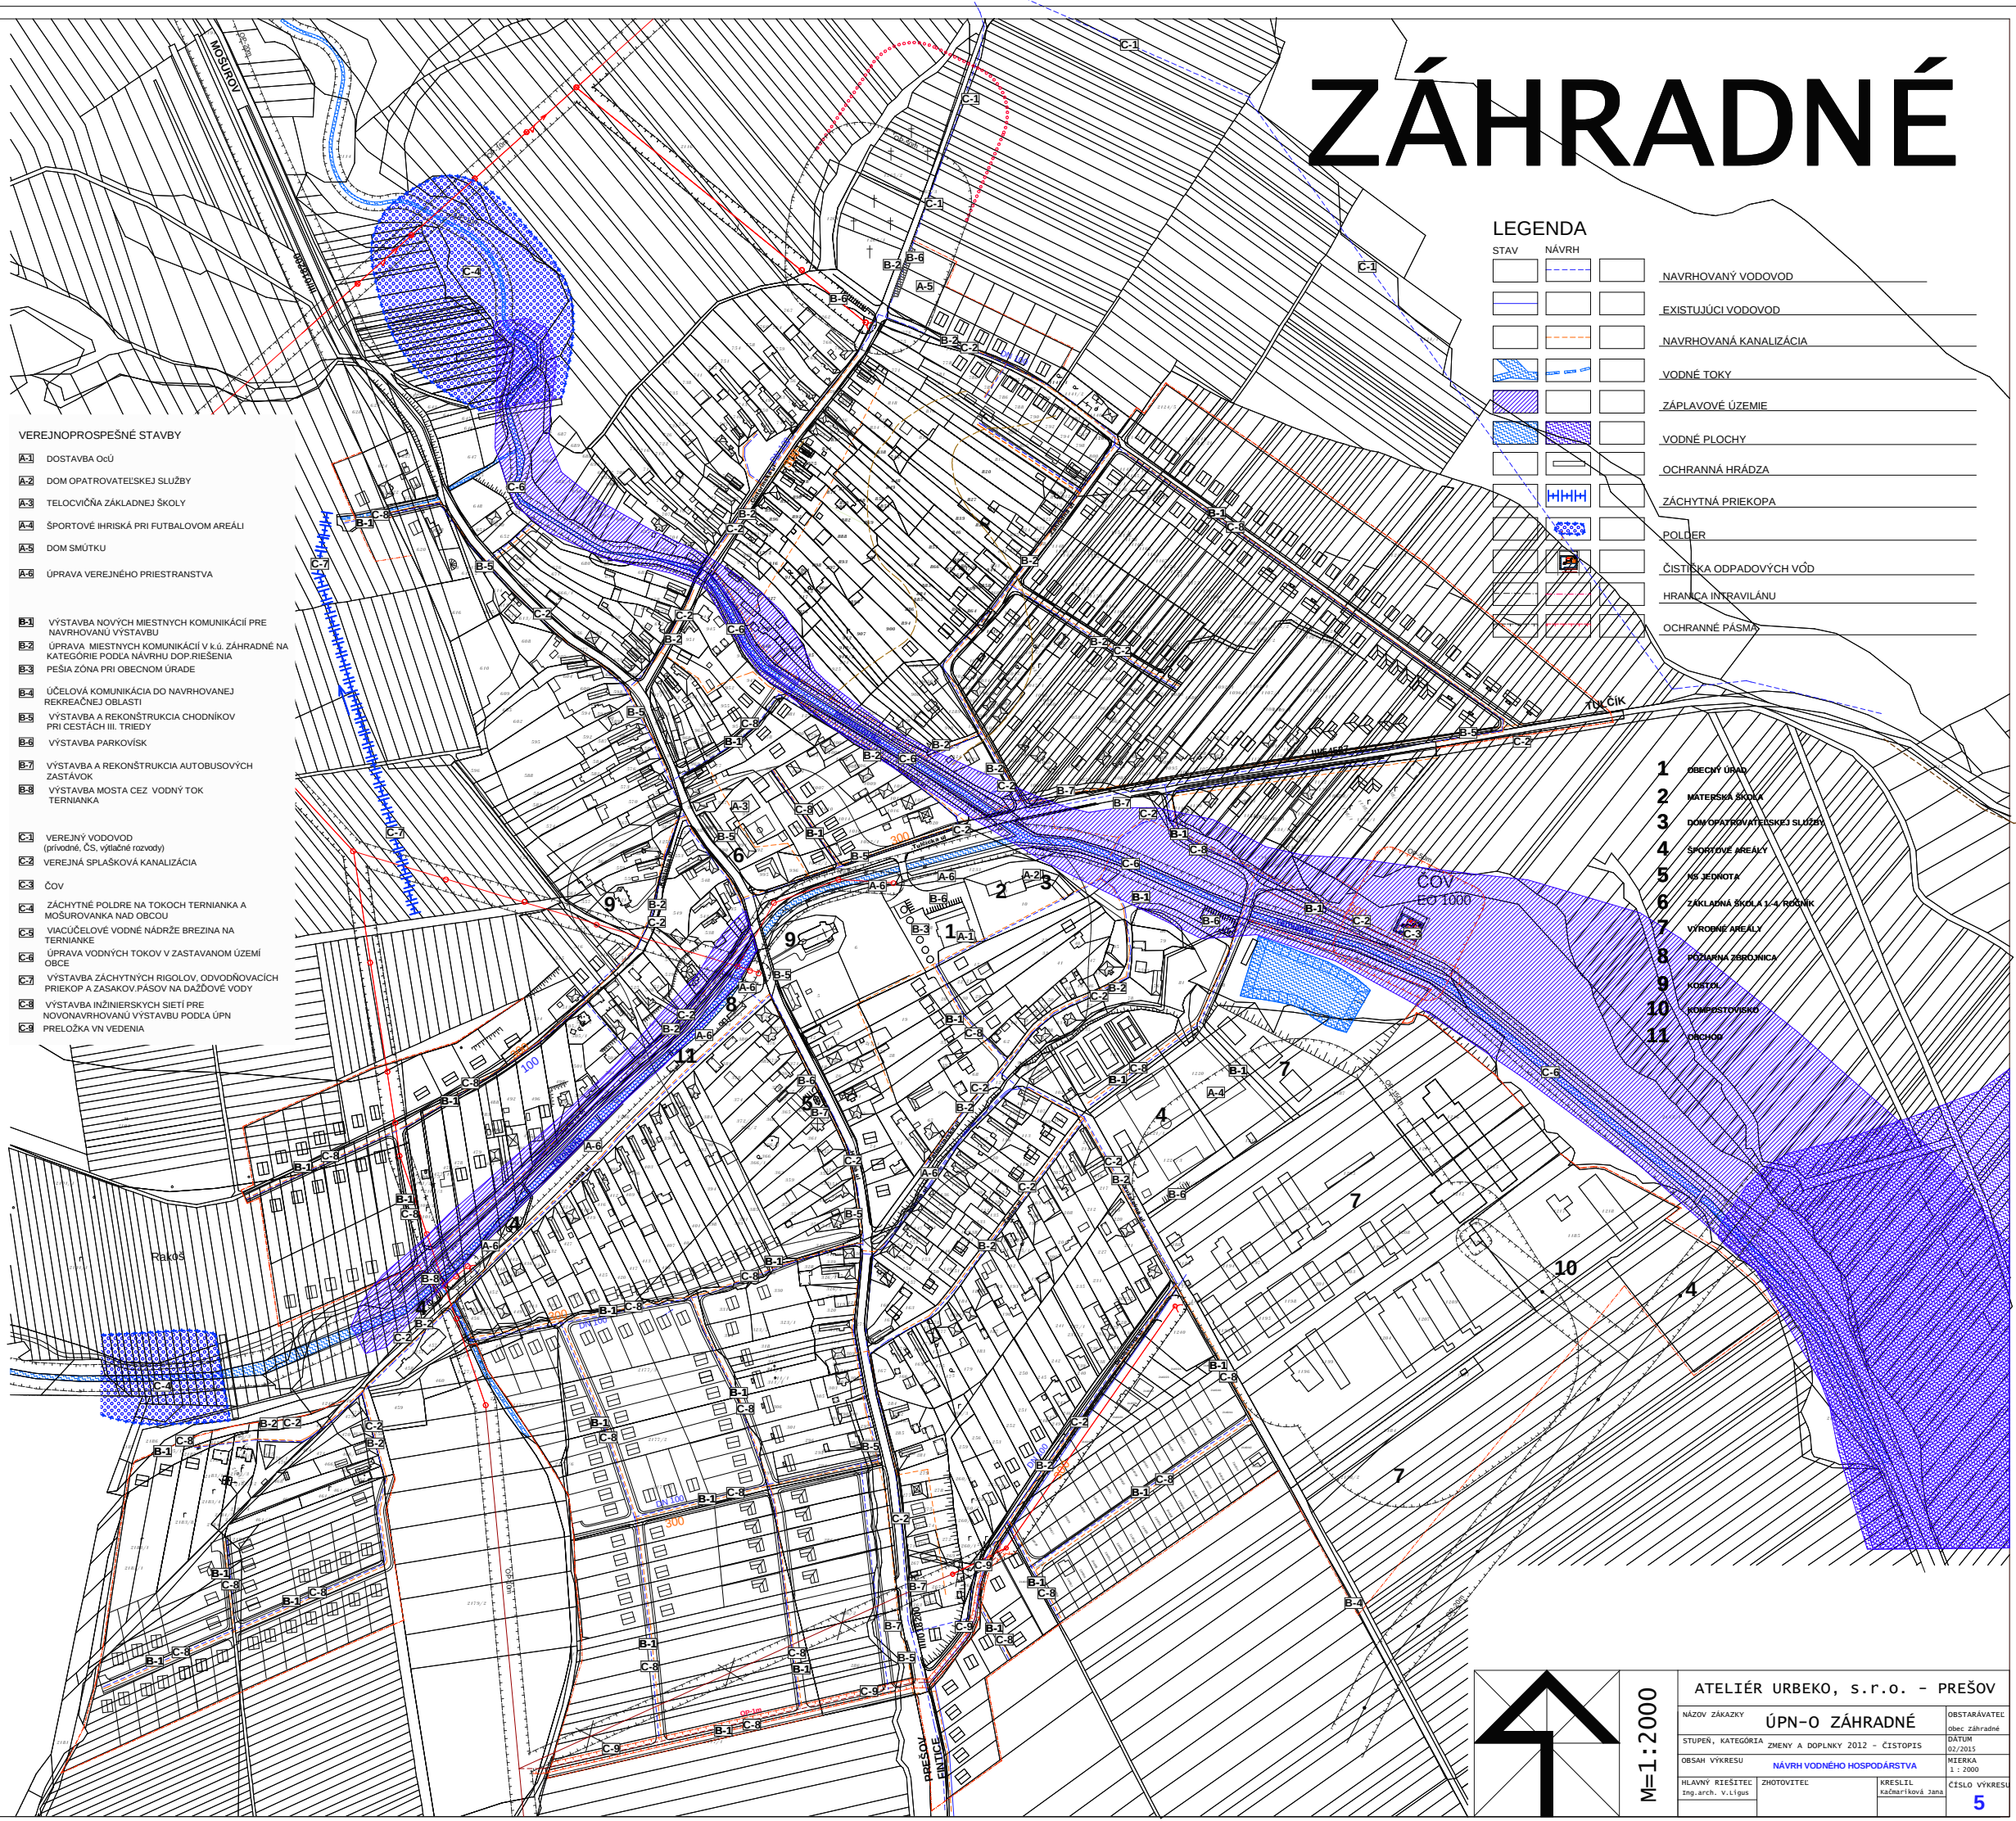

- VEREJNOPROSPÉŠNÉ STAVBY
- A-1 DOSTAVBA OČÚ
 - A-2 DOM OPATROVATELSKEJ SLUŽBY
 - A-3 TELOCVIČNA ZÁKLADNEJ ŠKOLY
 - A-4 ŠPORTOVÉ IHRISKÁ PRI FUTBALOVOM AREÁLI
 - A-5 DOM SMÚTKU
 - A-6 ÚPRAVA VEREJNÉHO PRIESTRANSTVA
 - B-1 VÝSTAVBA NOVÝCH MIESTNYCH KOMUNIKÁCIÍ PRE NAVRHOVANÚ VÝSTAVBU
 - B-2 ÚPRAVA MIESTNYCH KOMUNIKÁCIÍ V K.Ú. ZÁHRADNÉ NA KATEGÓRIE PODĽA NÁVRHU DOPRIEŠENIA
 - B-3 PEŠIA ZÓNA PRI OBECNOM ÚRADE
 - B-4 ÚČELOVÁ KOMUNIKÁCIA DO NAVRHOVANEJ REKREAČNEJ OBLASTI
 - B-5 VÝSTAVBA A REKONŠTRUKCIA CHODNÍKOV PRI CESTÁCH III. TRIEDY
 - B-6 VÝSTAVBA PARKOVÍSK
 - B-7 VÝSTAVBA A REKONŠTRUKCIA AUTOBUSOVÝCH ZASTÁVK
 - B-8 VÝSTAVBA MOSTA CEZ VODNÝ TOK TERNIANKA
 - C-1 VEREJNÝ VODOVOD (prívodné, ČS, výškové rozvody)
 - C-2 VEREJNÁ SPLAŠKOVÁ KANALIZÁCIA
 - C-3 ČOV
 - C-4 ZACHYTNÉ POLDRE NA TOKOCH TERNIANKA A MOŠUROVANKA NAD OBCOU
 - C-5 VIACÚČELOVÉ VODNÉ NÁDRŽE BREZINA NA TERNIANKE
 - C-6 ÚPRAVA VODNÝCH TOKOV V ZASTAVANOM ÚZEMÍ OBCE
 - C-7 VÝSTAVBA ZACHYTNYCH RIGOLOV, ODVODŇOVACÍCH PRIEKOP A ZASAKOV PÁSOV NA DĚŽOVÉ VODY
 - C-8 VÝSTAVBA INŽINERSKÝCH SIETI PRE NOVONAVRHOVANÚ VÝSTAVBU PODĽA ÚPN
 - C-9 PRELOŽKA VN VEDENIA

LEGENDA	
STAV	NÁVRH

- 1 OBECNÝ ÚRAD
- 2 MATERSKÁ ŠKOLA
- 3 DOM OPATROVATELSKEJ SLUŽBY
- 4 ŠPORTOVÉ AREÁLY
- 5 NEJEDNOTA
- 6 ZÁKLADNÁ ŠKOLA I./A./ROZUM
- 7 VÝROBNÉ AREÁLY
- 8 POŽIARNÁ ZBEROVNICA
- 9 KORTOL
- 10 KOMPOSTOVNICA
- 11 OROCHOV

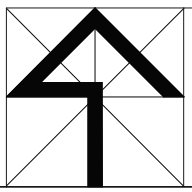

M=1:2000

ATELIÉR URBEKO, S.R.O. - PREŠOV	
NÁZOV ZÁKAZY	ÚPN-O ZÁHRADNÉ
STUPEŇ, KATEGÓRIA	ZMENY A DOPLNKY 2012 - CISTOPIS
OBŠAH VÝKRESU	NÁVRH VODNEHO HOSPODARSTVA
HLAVNÝ RIŠITEĽ	ZHOTOVITEĽ
ing.arch. v.i.sigis	KRESLIL
	račnárková žana
	ČÍSLO VÝKRESU
	5