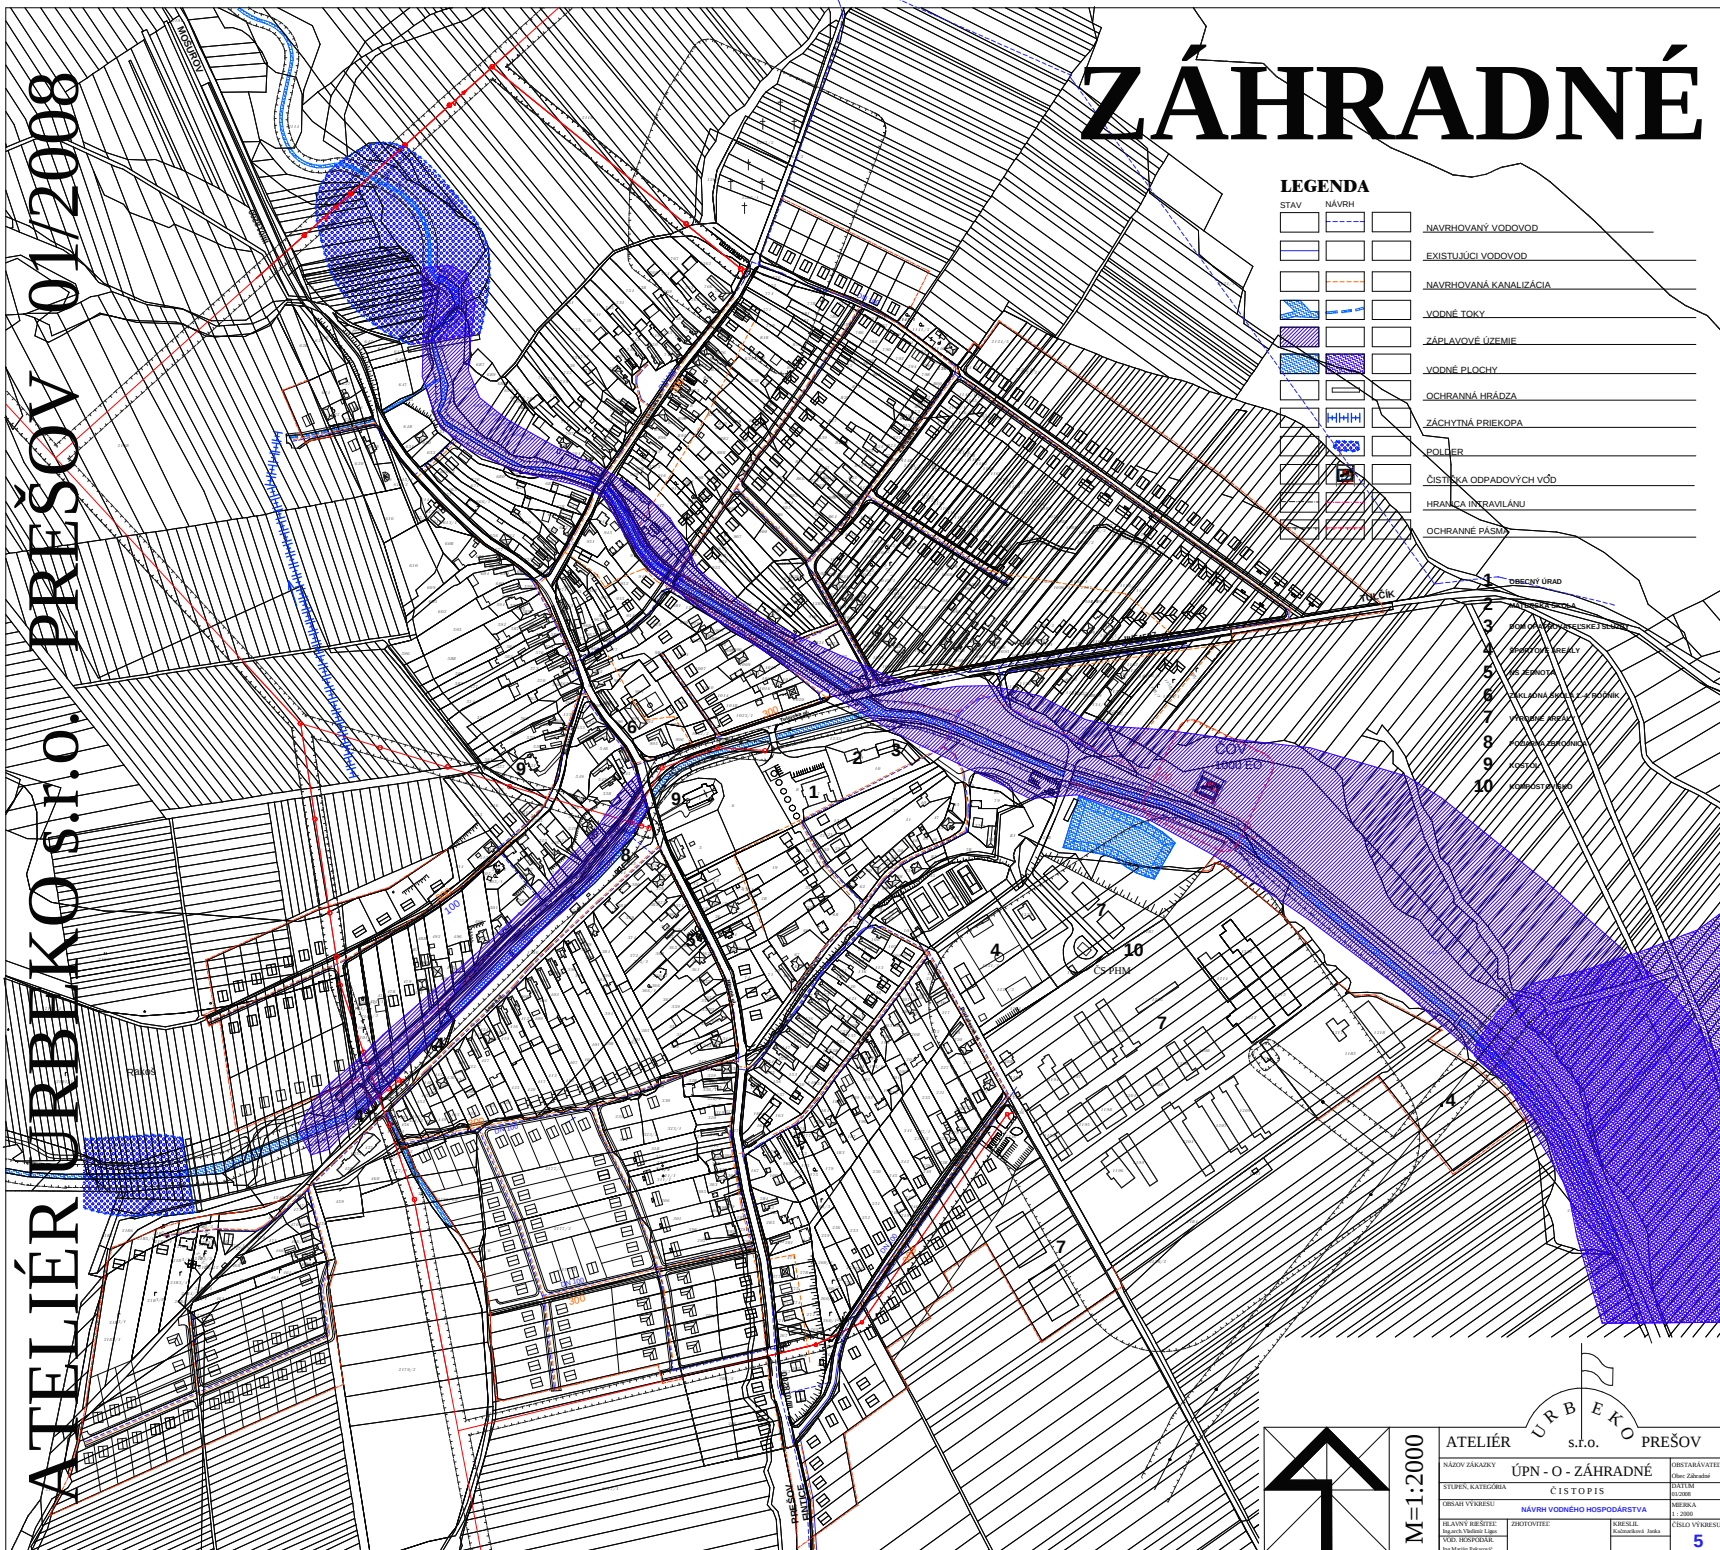
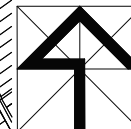


ATELIÉR URBH/KO s.r.o. PREŠOV 01/2008

ZÁHRADNÉ

LEGENDA

STAV	NÁVRH	
		NÁVRHOVANÝ VODOVOD
		EXISTUJÚCI VODOVOD
		NÁVRHOVANÁ KANALIZÁCIA
		VODNÉ TOKY
		ZÁPLAVOVÉ ÚZEMIE
		VODNÉ PLOCHY
		OCHRANNÁ HRÁDZA
		ZÁCHYTNÁ PRIEKOPA
		POLDER
		ČISTKA ODPADOVÝCH VÔD
		HRANICA INŽAVLÁNŤ
		OCHRANNÉ PÁSMA

 $M=1:2000$ 

ATELJÉR s.r.o. PREŠOV

NÁZOV ZÁKAZKY		ÚPN - O - ZÁHRADNÉ		OBJAVÁR/VA Obec Záhradná	
STUPEŇ, KATEGÓRIA		ČISTOPIS		DATUM 01.06.2008	
OBJAVI VÝKRESU		NÁVRH VODNÉHO HOSPODÁRSTVA		MÉRIKA 1 : 2000	
HLAVNÝ BÝRŠTEJ: Ing.arch.Vladimír Lipos		ZROTVŇOVTEJ:		KRESLIL: Kosťomčíková Janka	
VÝB. HOSPODÁR.:				ČÍSLO VÝKRESU 5	