


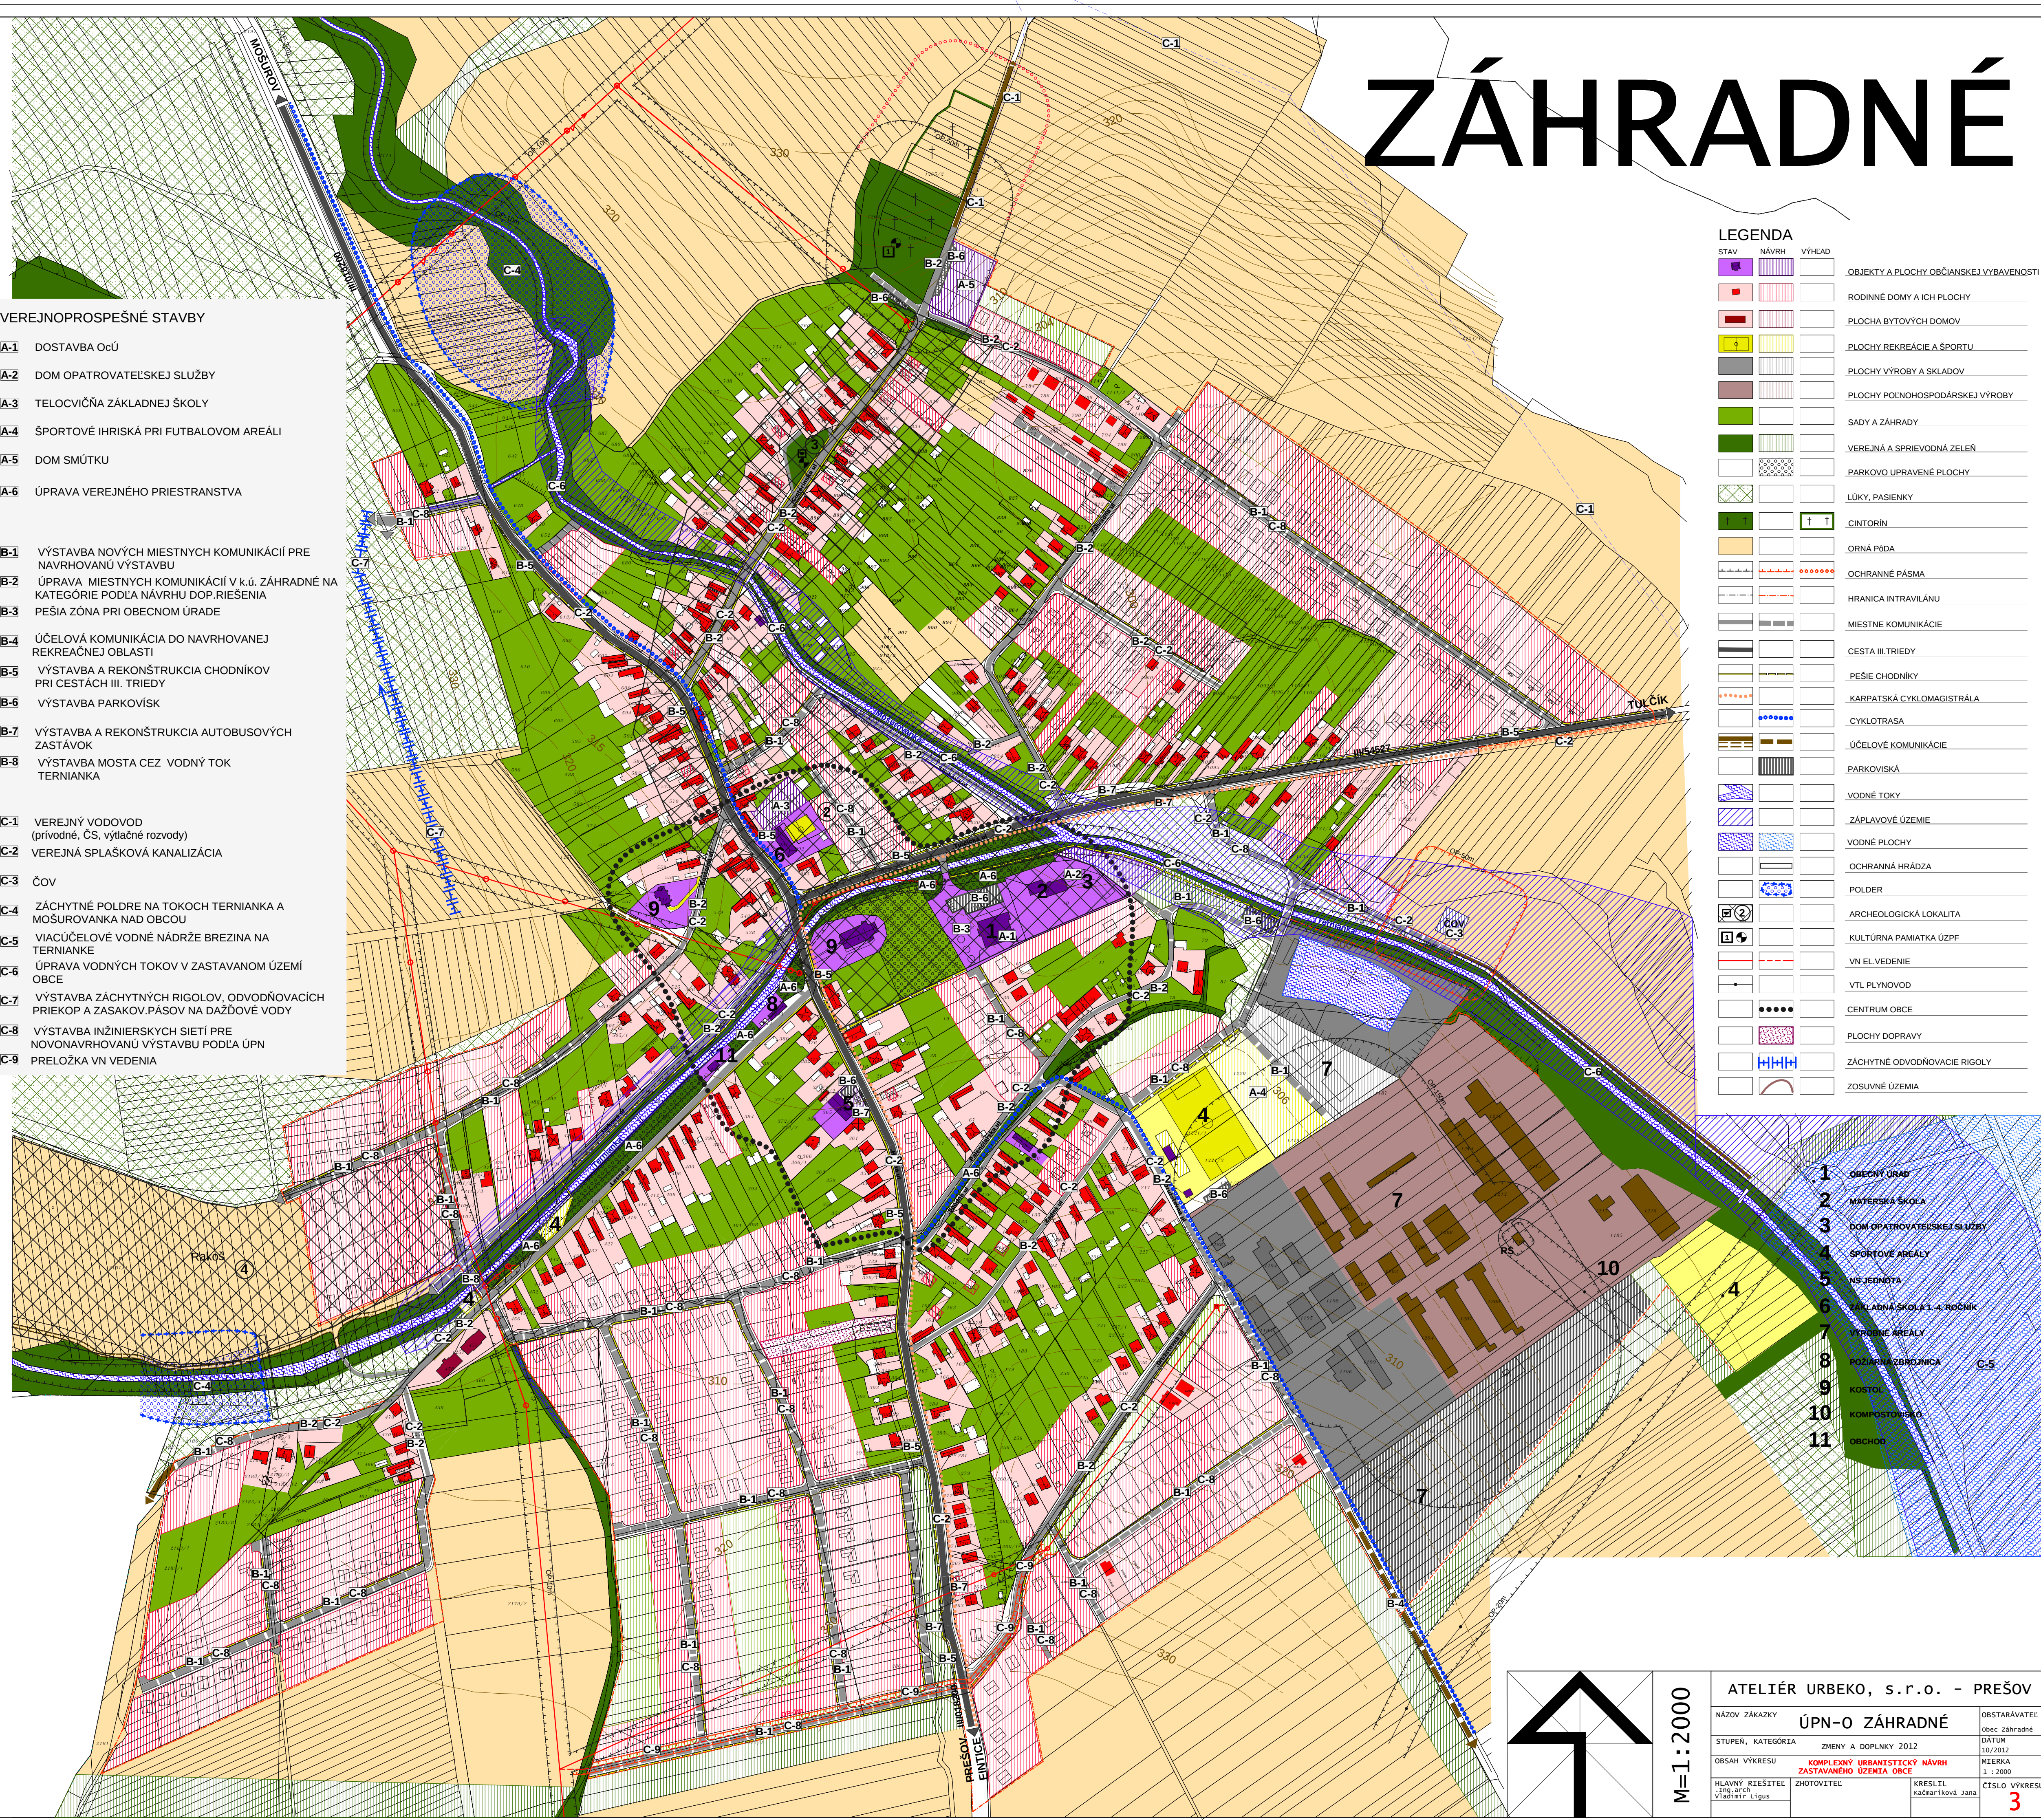


ZÁHRADNÉ

- VEREJNOPROSPEŠNÉ STAVBY**
- A-1 DOSTAVBA OGÚ
 - A-2 DOM OPATROVATELSKEJ SLUŽBY
 - A-3 TELOCVIČNA ZÁKLADNEJ ŠKOLY
 - A-4 ŠPORTOVÉ IHRISKÁ PRI FUTBALOVOM AREÁLI
 - A-5 DOM SMŮTKU
 - A-6 ÚPRAVA VEREJNÉHO PRIESTRANSTVA
 - B-1 VÝSTAVBA NOVÝCH MIESTNYCH KOMUNIKÁCIÍ PRE NAVRHOVANÚ VÝSTAVBU
 - B-2 ÚPRAVA MIESTNYCH KOMUNIKÁCIÍ V K.Ú. ZÁHRADNÉ NA KATEGÓRIE PODĽA NÁVRHU DOP.ŘIEŠENIA
 - B-3 PEŠIA ZÓNA PRI OBECNOM ÚRADE
 - B-4 ÚČELOVÁ KOMUNIKÁCIA DO NAVRHOVANEJ REKREAČNEJ OBLASTI
 - B-5 VÝSTAVBA A REKONŠTRUKCIA CHODNÍKOV PRI CESTÁCH III. TRIEDY
 - B-6 VÝSTAVBA PARKOVÍSK
 - B-7 VÝSTAVBA A REKONŠTRUKCIA AUTOBUSOVÝCH ZASTÁVOK
 - B-8 VÝSTAVBA MOSTA CEZ VODNÝ TOK TERNIANKA
 - C-1 VEREJNÝ VODOVOD (prírodné, ČS, výtlčné rozvody)
 - C-2 VEREJNÁ SPLAŠKOVÁ KANALIZÁCIA
 - C-3 ČOV
 - C-4 ZÁCHYTNÉ POLDRE NA TOKOCH TERNIANKA A MOSUROVANKA NAD OBECOU
 - C-5 VIACÚČELOVÉ VODNÉ NÁDRŽE BREZINA NA TERNIANKE
 - C-6 ÚPRAVA VODNÝCH TOKOV V ZASTAVANOM ÚZEMÍ OBCE
 - C-7 VÝSTAVBA ZÁCHYTNYCH RIGOLOV, ODVODŇOVACÍCH PRIEKOP A ZASAKOV.PÁSOV NA DAŽDOVÉ VODY
 - C-8 VÝSTAVBA INŽINIERSKYCH SIETÍ PRE NOVONAVRHOVANÚ VÝSTAVBU PODĽA ÚPN
 - C-9 PRELOŽKA VN VEDENIA

STAV	NAVRH	VÝHEAD	OBJEKTY A PLOCHY OBČIANSKEJ VYBAVENOSTI
			RODINNÉ DOMY A ICH PLOCHY
			PLOCHA BYTOVÝCH DOMOV
			PLOCHY REKREAČIE A ŠPORTU
			PLOCHY VÝROBY A SKLADOV
			PLOCHY POĽNOHOSPODÁRSKEJ VÝROBY
			SADY A ZÁHRADY
			VEREJNÁ A SPRIEVODNÁ ZEĽŇ
			PARKOVO UPRÁVENÉ PLOCHY
			LÚKY, PASIENKY
			CINTORÍN
			ORNÁ PÁDA
			OCHRANNE PÁSMA
			HRANICA INTRAVILÁNU
			MIESTNE KOMUNIKÁCIE
			CESTA III. TRIEDY
			PEŠIE CHODNÍKY
			KARPATSKÁ CYKLOMAGISTRÁLA
			CYKLOTRASA
			ÚČELOVÉ KOMUNIKÁCIE
			PARKOVISKA
			VODNÉ TOKY
			ZÁPLAVOVÉ ÚZEMIE
			VODNÉ PLOCHY
			OCHRANNA HRÁDZA
			POLDER
			ARCHEOLOGICKÁ LOKALITA
			KULTÚRNA PAMiatKA ÚZPF
			VN EL VEDENIE
			VTL FLYNOVOD
			CENTRUM OBCE
			PLOCHY DOPRAVY
			ZÁCHYTNE ODVODŇOVACIE RIGOLY
			ZOSUVNÉ ÚZEMIA

1. OBECNÝ ÚRAD
2. MATERSKÁ ŠKOLA
3. DOM OPATROVATELSKEJ SLUŽBY
4. ŠPORTOVÉ AREÁLY
5. NS JEDNOTA
6. ZÁKLADNÁ ŠKOLA 1-4. ROČNÍK
7. VÝROBNÉ AREÁLY
8. POZEMKOVÁ ZEMERANICA
9. KOSTOL
10. KOMPOSTOVNICA
11. ORCHOD

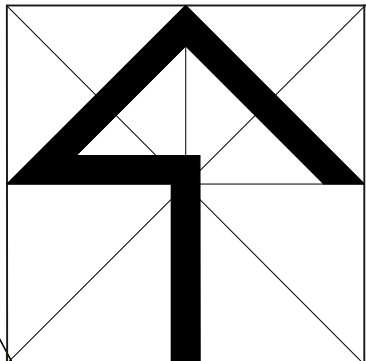

M=1:2000

ATELIÉR URBEKO, s.r.o. - PREŠOV			
NÁZOV ZAKAZKY	ÚPN-O ZÁHRADNÉ	OBSTARÁVATEĽ	obec Záhradné
STUPEŇ, KATEGÓRIA	ZMENY A DOPLNKY 2012	DATA	10/2012
OBŠAH VÝKRESU	KOMPLEXNÝ URBANISTICKÝ NÁVRH ZASTAVANÉHO ÚZEMIA OBCE	MIERKA	1 : 2000
HLAVNÝ RIŠITEĽ	ZHOTOVITEĽ	KRESIL	CÍSLO VÝKRESU
Vladimír Lisus		Kučeráková Jana	3