



ZÁHRADNÉ

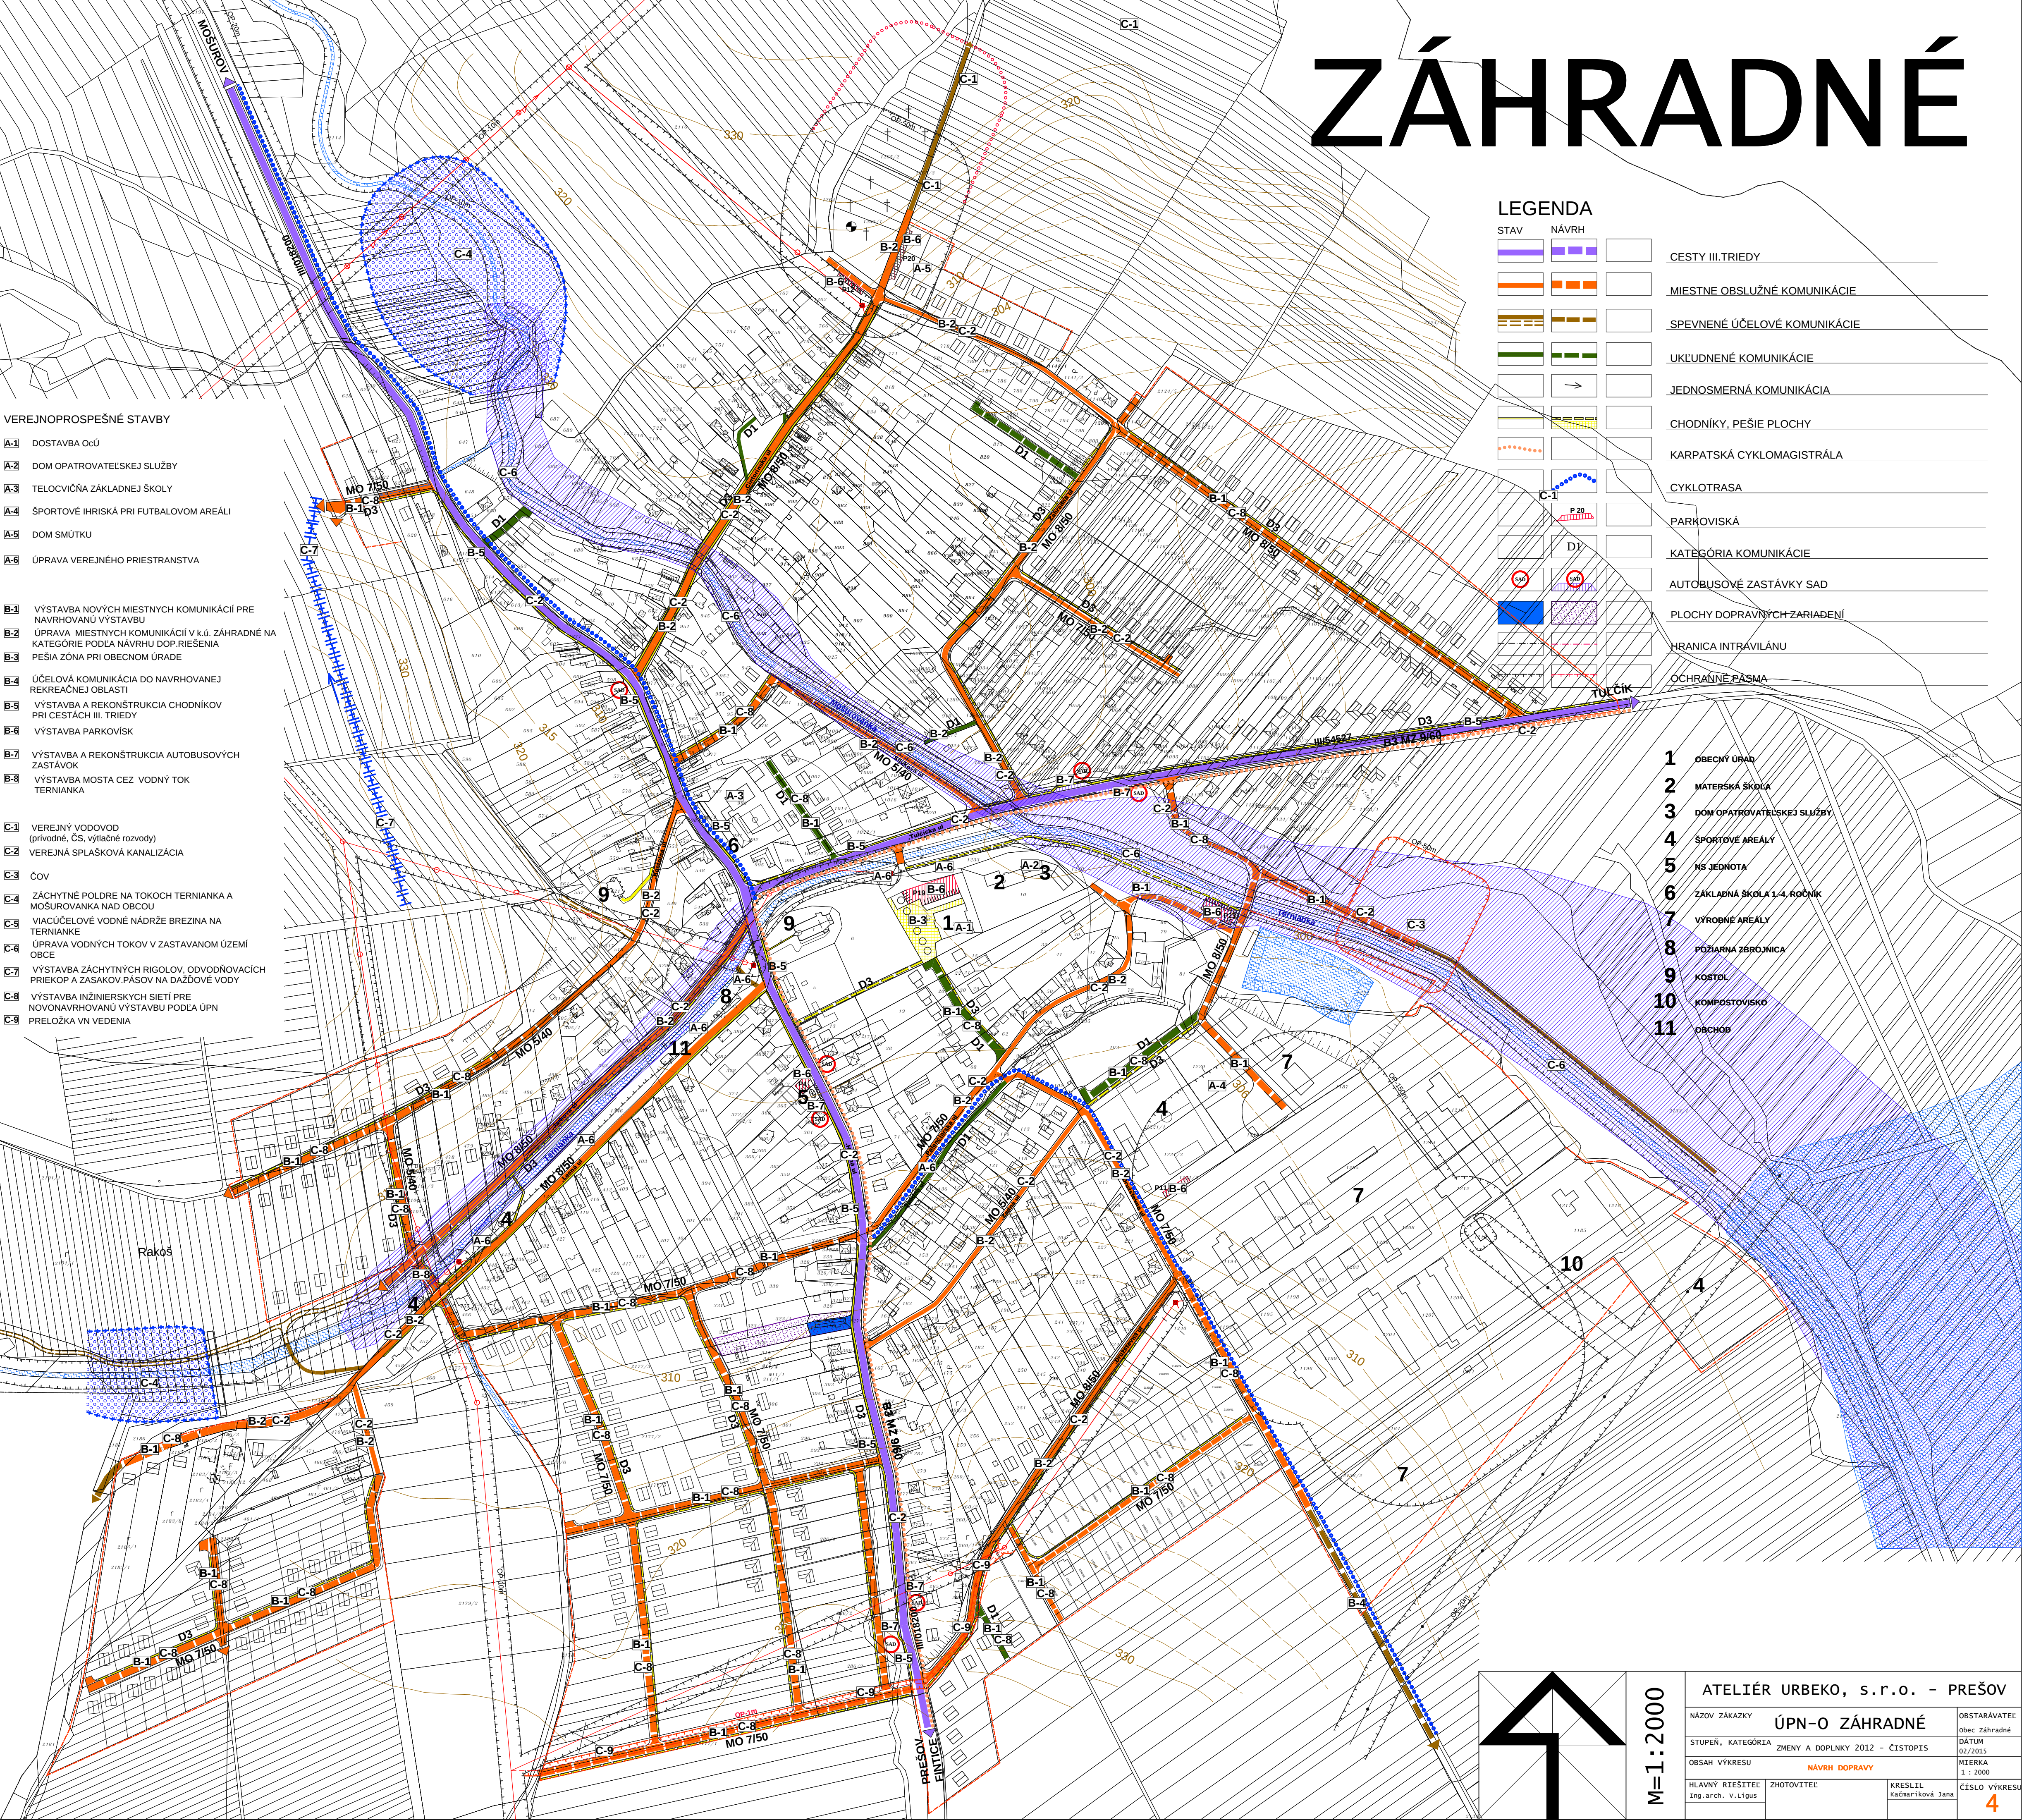

- VEREJNOPROSPEŠNÉ STAVBY
- A-1 DOSTAVBA OCÚ
 - A-2 DOM OPATROVATELSKEJ SLUŽBY
 - A-3 TELOCVIČNÁ ZÁKLADNEJ ŠKOLY
 - A-4 ŠPORTOVÉ IHRISKÁ PRI FUTBALOVOM AREÁLI
 - A-5 DOM SMŮTKU
 - A-6 ÚPRAVA VEREJNÉHO PRIESTRANSTVA
 - B-1 VÝSTAVBA NOVÝCH MIESTNYCH KOMUNIKÁCIÍ PRE NAVRHOVANÚ VÝSTAVBU
 - B-2 ÚPRAVA MIESTNYCH KOMUNIKÁCIÍ V k.ú. ZÁHRADNÉ NA KATEGÓRIE PODLA NAVRHU DOP. RIŠENIA
 - B-3 PEŠIA ZÓNA PRI OBECNOM ÚRADE
 - B-4 ÚČELOVÁ KOMUNIKÁCIA DO NAVRHOVANEJ REKREAČNEJ OBLASTI
 - B-5 VÝSTAVBA A REKONŠTRUKCIA CHODNÍKOV PRI CESTÁCH III. TRIEDY
 - B-6 VÝSTAVBA PARKOVISK
 - B-7 VÝSTAVBA A REKONŠTRUKCIA AUTOBUSOVÝCH ZASTÁVOK
 - B-8 VÝSTAVBA MOSTA CEZ VODNÝ TOK TERNIANKA
 - C-1 VEREJNÝ VODOVOD (prívodné, ČS, výtlačné rozvody)
 - C-2 VEREJNÁ SPLAŠKOVÁ KANALIZÁCIA
 - C-3 ČOV
 - C-4 ZÁCHYTNÉ POLDRE NA TOKOCH TERNIANKA A MOŠUROVANKA NAD OBČOU
 - C-5 VIACÚČELOVÉ VODNÉ NÁDRŽE BREZINA NA TERNIANKE
 - C-6 ÚPRAVA VODNÝCH TOKOV V ZASTAVANOM ÚZEMÍ OBCE
 - C-7 VÝSTAVBA ZÁCHYTNYCH RIGOLOV, ODVOĐNOVACÍCH PRIEKOP A ZASAKOV PÁSOV NA DĚŽDOVE VODY
 - C-8 VÝSTAVBA INŽINERSKÝCH SIETÍ PRE NOVONAVRHOVANÚ VÝSTAVBU PODLA ÚPN
 - C-9 PRELOŽKA VN VEDENIA

LEGENDA		
STAV	NAVRH	
		CESTY III. TRIEDY
		MIESTNE OBSLUŽNÉ KOMUNIKÁCIE
		SPEVNENÉ ÚČELOVÉ KOMUNIKÁCIE
		UKLUDNENÉ KOMUNIKÁCIE
		JEDNOSMERNÁ KOMUNIKÁCIA
		CHODNÍKY, PEŠIE PLOCHY
		KARPATSKÁ CYKLOMAGISTRÁLA
		CYKLOTRASA
		PARKOVISKÁ
		KATEGÓRIA KOMUNIKÁCIE
		AUTOBUSOVÉ ZASTÁVKY SAD
		PLOCHY DOPRAVNÝCH ZARIADENÍ
		HRANICA INTRAVILÁNU
		OCHRANNÉ PÁSMA

- 1 OBECNÝ ÚRAD
- 2 MATERSKÁ ŠKOLA
- 3 DOM OPATROVATELSKEJ SLUŽBY
- 4 ŠPORTOVÉ AREÁLY
- 5 NS JEDNOTA
- 6 ZÁKLADNÁ ŠKOLA 1-4. ROČNÍK
- 7 VÝROBNÉ AREÁLY
- 8 POŽARNÁ ZBRANICA
- 9 KOSTOL
- 10 KOMPPOSTOVISKO
- 11 OBCHOD

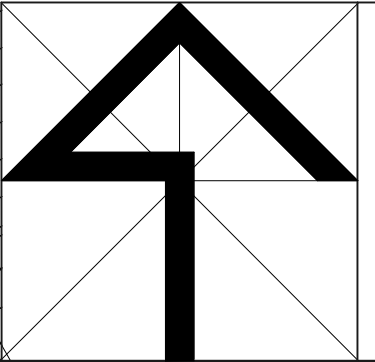

M=1:2000

ATELIÉR URBEKO, s.r.o. - PREŠOV			
NÁZOV ZÁKAZKY	ÚPN-O ZÁHRADNÉ	OBJEDNÁVATEL Obec Záhradné	
STUPEŇ, KATEGÓRIA	ZMENY A DOPLNKY 2012 - ČISTOPIS	DATUM 02/2015	
OPIS VÝKRESU	NAVRH DOPRAVY	MIERKA 1 : 2000	
HLAVNÝ KRESÍTEĽ Ing. arch. v. s. t. g. a. s.	ZHOTOVITEĽ	KRESLIL kačaričková, jana	ČÍSLO VÝKRESU 4